

05 FEBRUARIE 2024
25 ODENDAAL STRAAT
SWELLENDAM
6740

AANSOEK OM MUNISIPALE GROND


VIR WIE DIT MAG AANGAAN:

Ek Raymond Kral (██████████) en Coreen Kral (██████████) eienaars van erf 758, 25 Odendaal start beoog om 'n dubbele motorhuis aan te bou van om en by 8 meter lank. Die motorhuis gaan oorskry op munisipale grond. Ons wil dus graag aansoek doen om die straat reserwe aan te koop van om en by 170m² om dit deel te maak van ons erf.


Ons het reeds uitgevind dat daar geen dienste in Odendaal straat verby loop nie.

Sou u graag in kontak wil tree is u welkom om my te skakel by ██████████


Hoor graag van u

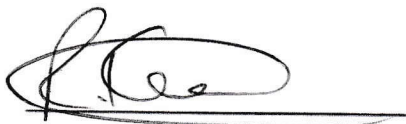

Raymond Kral

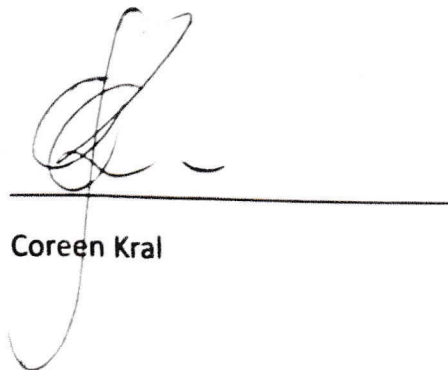


Coreen Kral

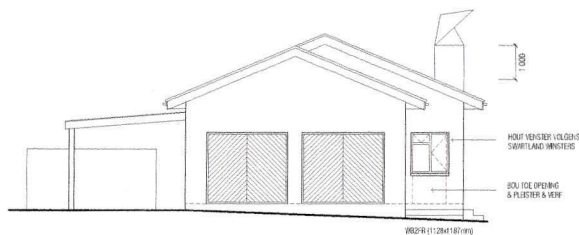

SUIDWESAANSIG



SUIDOOSAANSIG

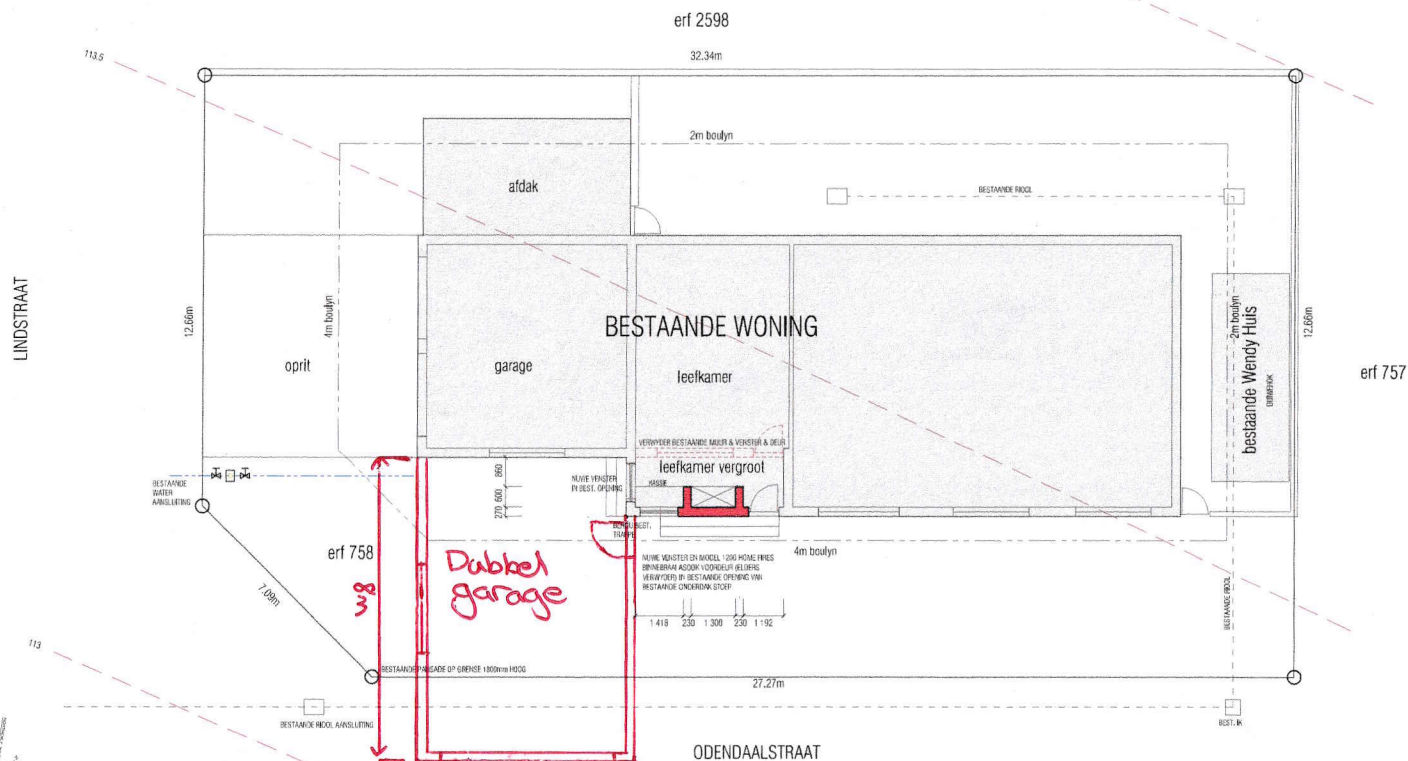

SANS 10252-1 SYMBOLS	
	Pipe carrying cold water
	Pipe carrying hot water
	Isolating valve (screwed ends) (manual control)
	Mixer (single manual controls, single lever)
	Shower (dishes)
	Stop cock
	Water meter
	Isolating valve (screwed ends) (manual control)
	Tap (internal)

AREAS	
BESTAANDE WONING	197m ²
WENDY HUIS	14
TOTAAL	211m ²
ERF OPPERVLAKTE	553m ²
DEKKING	$211/553 = 38\% < 50\%$

GONDVLOER - EN TERREINPLAN

huis kral

PROJECT TITLE

PLAN VAN VERANDERING AAN BESTAANDE WONING TE ERF 758,
ODENDAALSTRAAT 25, SWELLENDAAM VIR R & CJ KRAL

Tinus Olivier architectural services

9 CHURCH STREET / KERKSTRAAT 9 PO BOX 211 / POSBUS 211 SWELLENDAAM 6740
TEL: 028-514 3200 FAX: 086 650 4779 EMAIL: to.arch.design@gmail.com
MH OLIVER: SACAP REG. 510873 (P/SACHT) / SAAT REG. 71035 (SEN)

SCALE / SKAAL	1:100	OWNER / EIGENAAR	
DATE / DATUM	JUNE 2023	DWG. NO. / TEK. NO.	REV.
DRAWN / GETEKEN	T. 084	2023 - 34 - 1	

COPY RIGHT RESERVED /
REPRODUCTION FORBIDDEN

